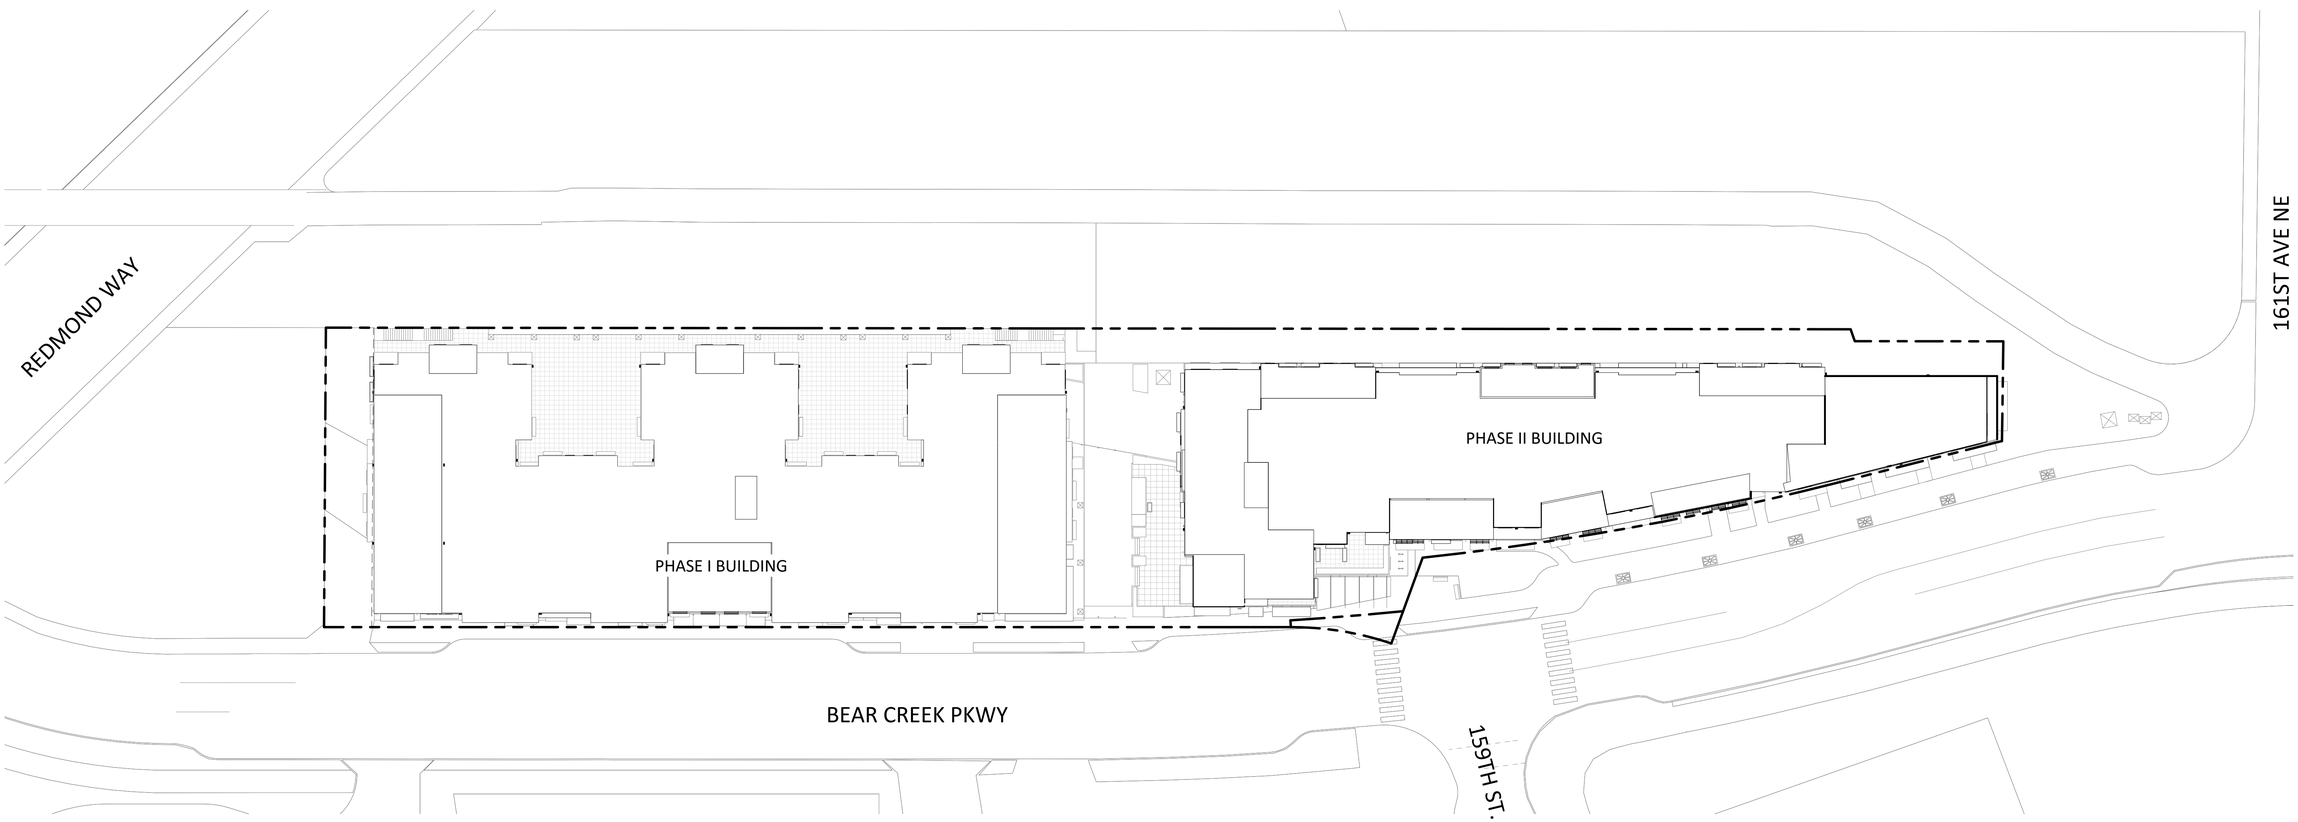

PUBLIC NOTICE SITE PLAN

1" = 30'-0"

0' 30' - 0" 60' - 0" 120' - 0"

BEAR CREEK MIXED-USE

03/17/16

veer ARCHITECTURE PLLC